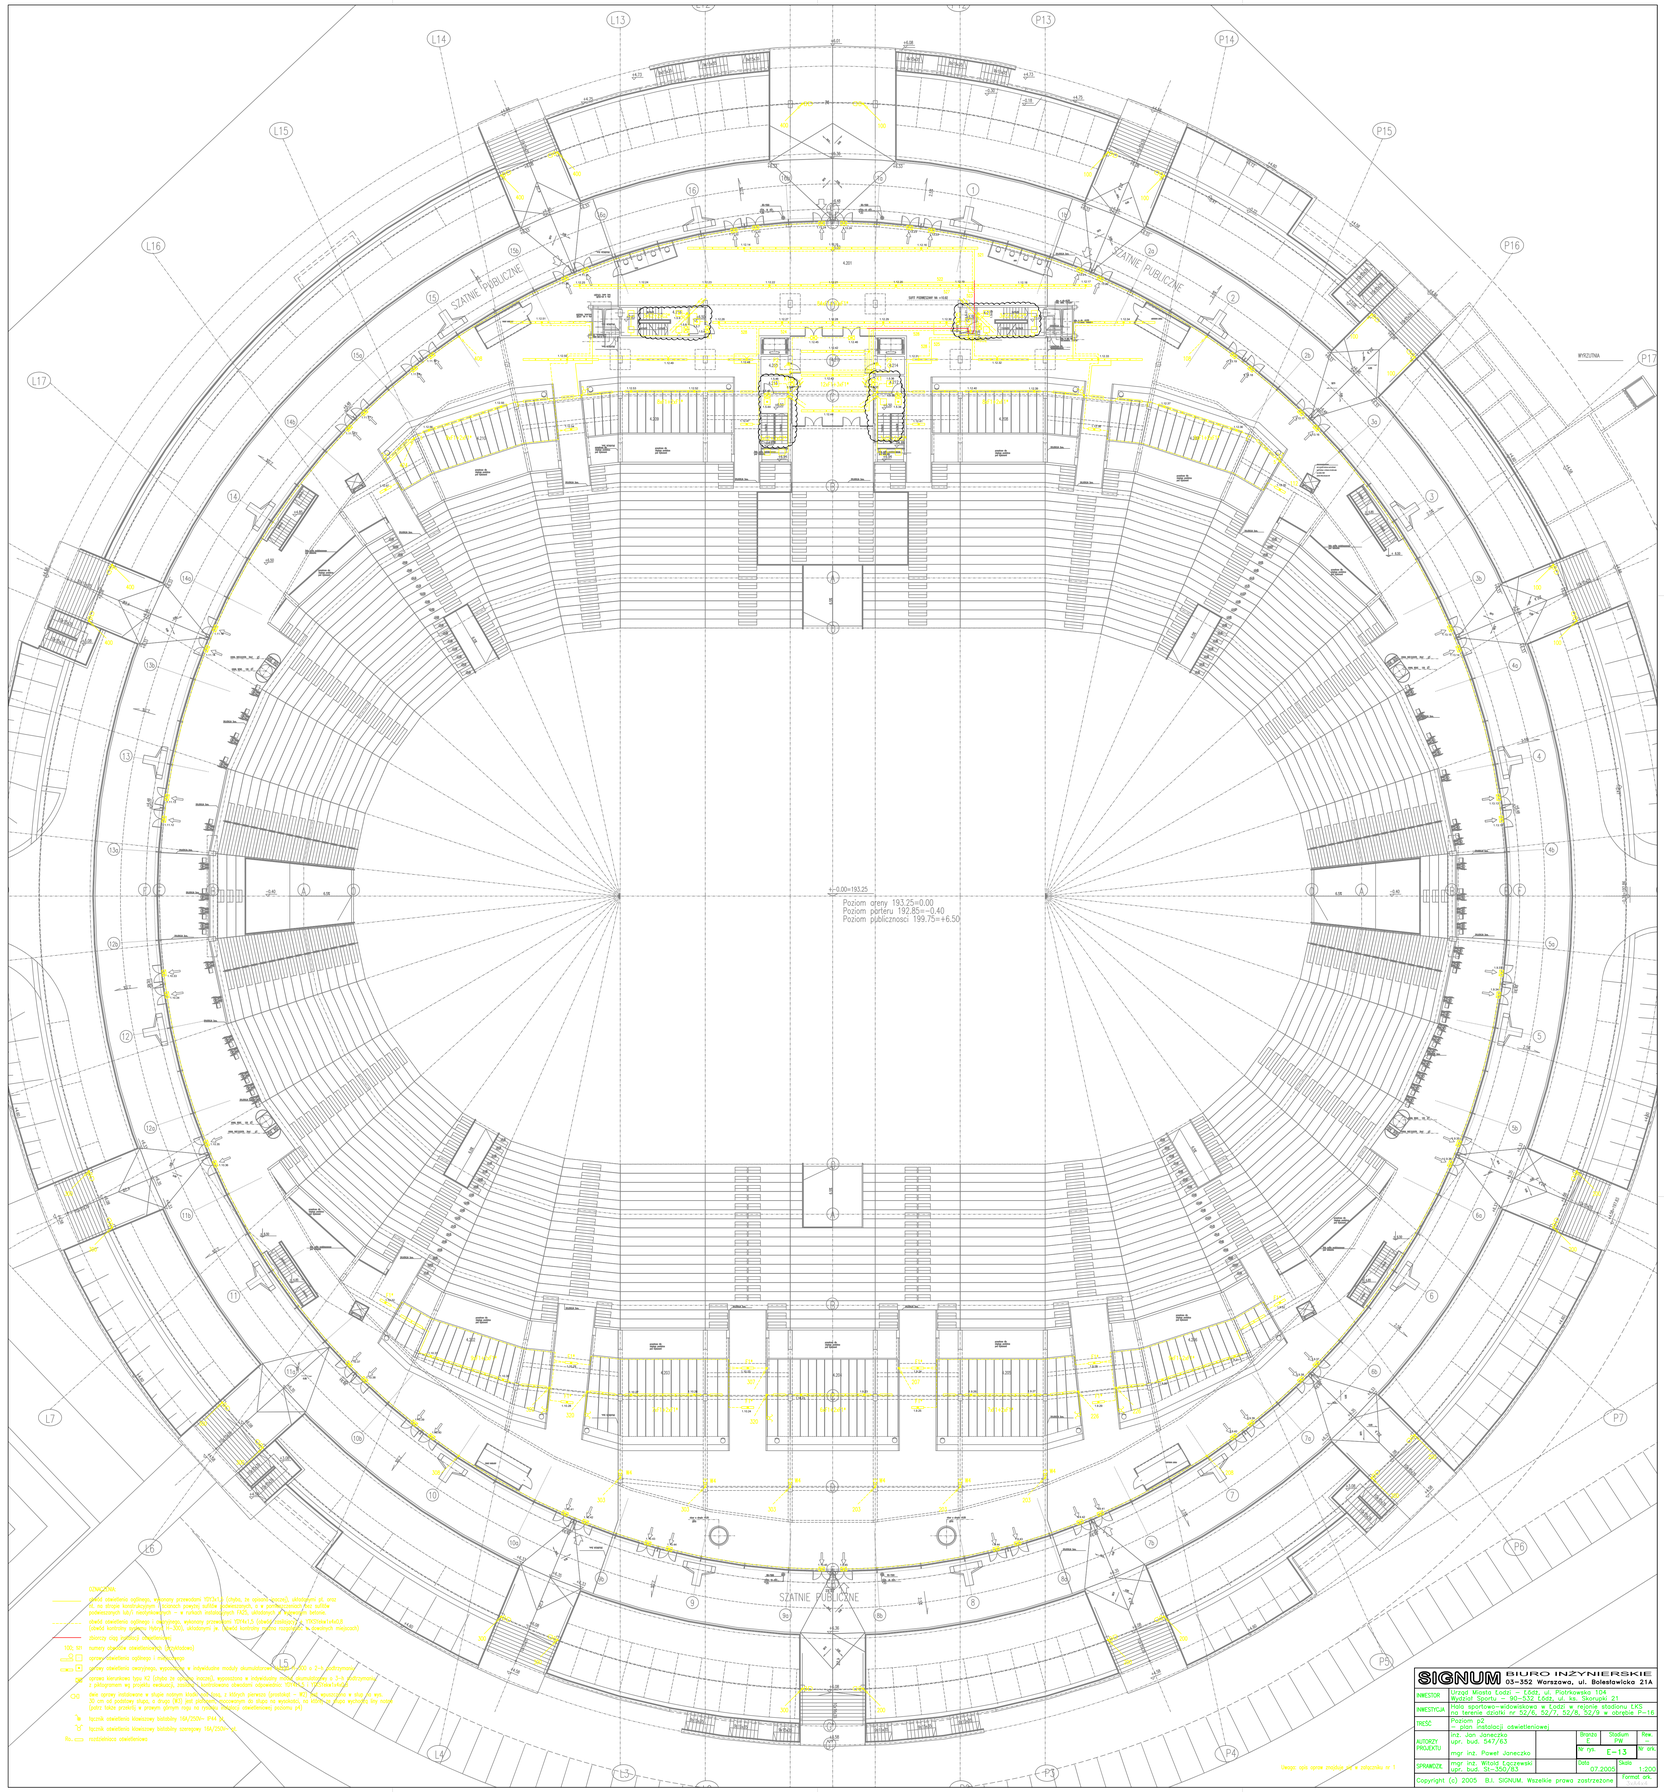

OZNACZENIA:

- oświetlenie ogólne, wiązkowy przeciwsobny SON-T ... (typu ze szkłem ryflowanym), ułożonych po 2 na drugie kondygnacyjnym, licznych poprzeczkach, a w pomieszczeniach pod sufitem podwieszanym (typu) indywidualnych - w ilościach zaznaczonych przy symbolu
- oświetlenie ogólne, wiązkowe, wiązkowy przeciwsobny HQI-T/I,5 (metalohalogenki) o ... (100/150/250/400W) (oprawki kasetonowe typu ... IP21 IP65, układanych po ... (oprawki kasetonowe typu ... IP65 (oprawki wiązkowe) (oprawki kasetonowe typu ... IP65 (oprawki wiązkowe)
- zasilanie oświetlenia awaryjnego, wykonywane w indywidualne moduły akumulatorowe 1 x 12V, o 2+1 zaznaczonych
- oprawy kasetonowe typu KZ (typu ze szkłem ryflowanym), wyposażone w indywidualne moduły akumulatorowe 1 x 2,5 Ah/12V/4h/ z pilotowaniem wg projektu elektrycznego, zasilanie z oświetlenia awaryjnego
- ciąg oprawy oświetleniowe o stopniu ochrony IP65 (typu ... IP65) z wysięgnikiem o długości ... 30 cm od podstawy słupa, o kącie 30 st. od pionu (wysięgnik do słupa na wysokości, na kierunku słupa wysięgnik typu ... (oprawy typu ... IP65) na wysięgnikach oświetleniowych poziomu P1)
- tablica elektryczna kiosowa/ budowlany 160/250A- (IP44 IP65)
- tablica elektryczna kiosowa/ budowlany rozdzielcza 160/250A- (IP44 IP65)
- rozdzielnica oświetleniowa

Uwaga: opis oprawy znajduje się w tabelce nr 1

SIGNUM BIURO INŻYNIERSKIE
05-352 Warszawa, ul. Bolesławicka 21A

INWESTOR	Urząd Miasta Łodzi — Łódź, ul. Piotrkowska 104 Wydział Sportu — 90-532 Łódź, ul. ks. Skorupki 21
INWESTYCJA	Hala sportowo-widowiskowa w Łodzi w rejonie stadionu ŁKS na terenie działki nr 52/6, 52/7, 52/8, 52/9 w obrębie P-16
TREŚĆ	Poziom p2 - plan (dodatkowej oświetleniowej)
AUTORZY PROJEKTU	mgr inż. Jan Janeczko upr. bud. 547/63 mgr inż. Paweł Janeczko
SPRAWDZIŁ	mgr inż. Witold Łączewski upr. bud. 51-350/83
Branża	E.-L.
Nr rys.	E-1.3
Stadium	PW
Rew.	-
Nr arch.	-
Data	07.2005
Skala	1:200
Format ark.	

Copyright (c) 2005 BJ. SIGNUM. Wszelkie prawa zastrzeżone